



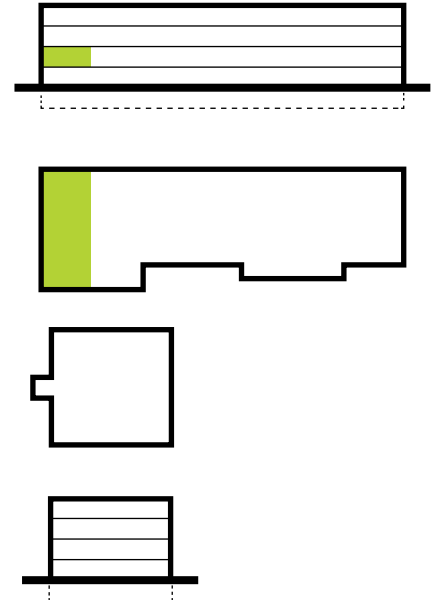

SADY JAROVCE
REZIDENCIA

uSADte sa V JAROVCIACH

BYT A2A | 4 IZBY | 2. NP | ÚŽITKOVÁ / PREDAJNÁ PLOCHA 109,58 / 121,96 m²

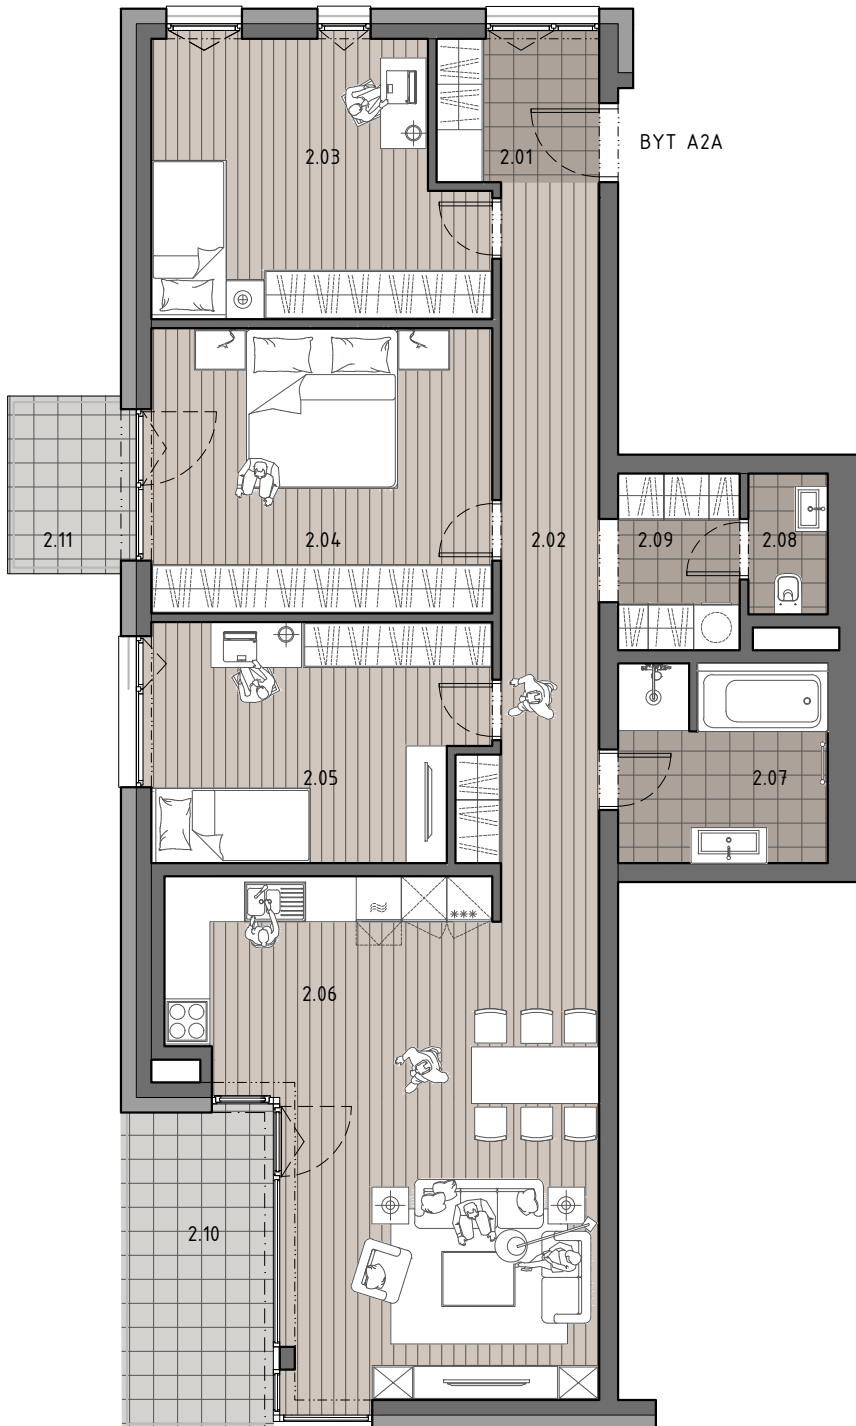

BYT A2A

2.01	PREDSIEŇ	4,24 m ²
2.02	CHODBA	12,80 m ²
2.03	IZBA	15,21 m ²
2.04	SPÁĽŇA	17,24 m ²
2.05	IZBA	13,65 m ²
2.06	OBÝVACIA IZBA S KUCHYŇOU	33,47 m ²
2.07	KÚPEĽŇA	7,22 m ²
2.08	WC	1,95 m ²
2.09	ŠATNÍK	3,80 m ²
2.10	BALKÓN	3,85 m ²
2.11	BALKÓN	8,53 m ²

ÚŽITKOVÁ PLOCHA	109,58 m²
PREDAJNÁ PLOCHA	121,96 m²

Do výmery bytu sa nezapočítava priestor pod priečkami

Poznámka: Pôdorys a rozmiestnenie vnútorného vybavenia bytu sú ilustračné a zariaďovacie predmety nie sú súčasťou dodávky.

HSC Real Estate s.r.o.
Slávičie údolie 102/A
811 02 Bratislava

tel.: +421 (0)917 197 192
mail: predaj@sadyjarovce.sk
www.sadyjarovce.sk

