


A3F_PÔDORYS_3 NP

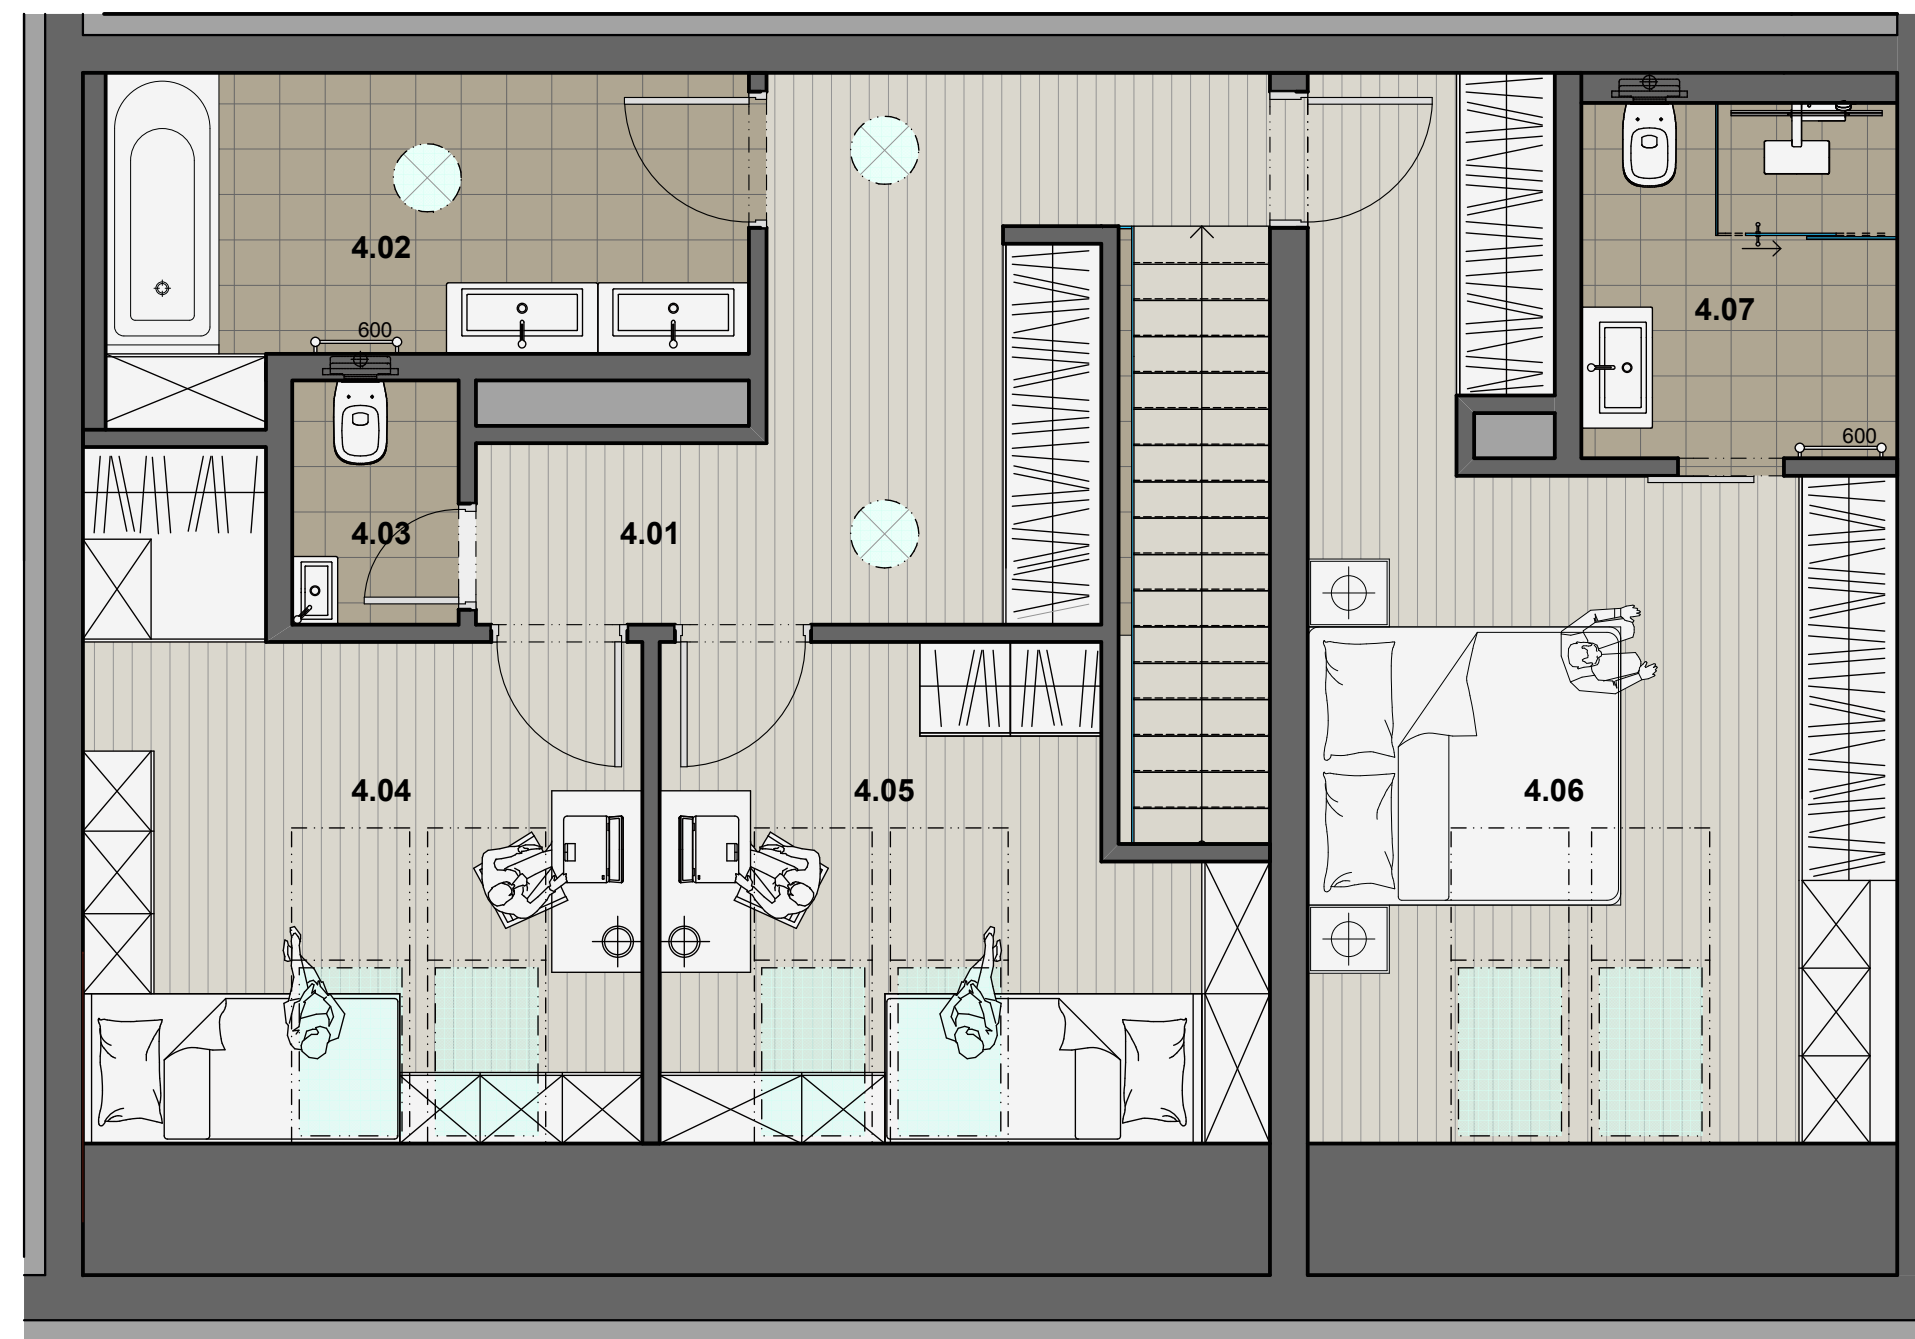

A3F_PÔDORYS_4 NP

LEGENDA MIESTNOSTI 3 NP

Č.M.	NÁZOV MIESTNOSTI	PLOCHA	STENA	STROP	PODLAHA	POZNÁMKY
3.01	PREDSIEŇ	10,20 m ²	SÁDROVÁ OM., BIELA M.	SÁDROVÁ OM., BIELA M.	KER. DLAŽBA	SOKLOVÁ LIŠŤA, V = 100 MM
3.02	ŠATNÍK	3,50 m ²	SÁDROVÁ OM., BIELA M.	SÁDROKARTÓN, BIELA M.	KER. DLAŽBA	SOKLOVÁ LIŠŤA, V = 100 MM
3.03	WC	1,79 m ²	VÁPENNÁ OMIETKA	SÁDROKARTÓN, BIELA M.	KER. DLAŽBA	KERAMICKÝ OBKLAD_V = 2 400
3.04	OBÝVACIA IZBA	27,24 m ²	SÁDROVÁ OM., BIELA M.	SÁDROVÁ OM., BIELA M.	LAM.PARKETY	SOKLOVÁ LIŠŤA, V = 100 MM
3.05	KUCHYŇA	12,66 m ²	SÁDROVÁ OM., BIELA M.	SÁDROVÁ OM., BIELA M.	KER. DLAŽBA	SOKLOVÁ LIŠŤA, V = 100 MM
3.06	JEDÁLEŇ	13,91 m ²	SÁDROVÁ OM., BIELA M.	SÁDROVÁ OM., BIELA M.	LAM.PARKETY	SOKLOVÁ LIŠŤA, V = 100 MM
3.07	BALKÓN	8,15 m ²	ŠTRUKT. VONK. OMIETKA	ŠTRUKT. VONK. OMIETKA	KER. DLAŽBA	SOKLOVÁ LIŠŤA, V = 100 MM
SUM	ÚŽITKOVÁ PLOCHA	69,30 m ²				

LEGENDA MIESTNOSTI 4 NP

Č.M.	NÁZOV MIESTNOSTI	PLOCHA	STENA	STROP	PODLAHA	POZNÁMKY
4.01	KOMUNIKAČNÁ CHODBA	15,69 m ²	SÁDROVÁ OM., BIELA M.	SÁDROVÁ OM., BIELA M.	LAM.PARKETY	SOKLOVÁ LIŠŤA, V = 100 MM
4.02	KÚPEĽŇA	8,44 m ²	VÁPENNÁ OMIETKA	SÁDROKARTÓN, BIELA M.	KER. DLAŽBA	KERAMICKÝ OBKLAD_V = 2 400
4.03	WC	1,78 m ²	VÁPENNÁ OMIETKA	SÁDROKARTÓN, BIELA M.	KER. DLAŽBA	KERAMICKÝ OBKLAD_V = 2 400
4.04	IZBA	13,83 m ²	SÁDROVÁ OM., BIELA M.	SÁDROKARTÓN, BIELA M.	LAM.PARKETY	SOKLOVÁ LIŠŤA, V = 100 MM
4.05	IZBA	11,76 m ²	SÁDROVÁ OM., BIELA M.	SÁDROVÁ OM., BIELA M.	LAM.PARKETY	SOKLOVÁ LIŠŤA, V = 100 MM
4.06	SPÁĽŇA	21,23 m ²	SÁDROVÁ OM., BIELA M.	SÁDROVÁ OM., BIELA M.	LAM.PARKETY	SOKLOVÁ LIŠŤA, V = 100 MM
4.07	KÚPEĽŇA	4,99 m ²	VÁPENNÁ OMIETKA	SÁDROKARTÓN, BIELA M.	KER. DLAŽBA	KERAMICKÝ OBKLAD_V = 2 400
SUM	ÚŽITKOVÁ PLOCHA	77,72 m ²				

SUM ÚŽITKOVÁ PLOCHA A3F

147,02 m²