


MEZONET A3E

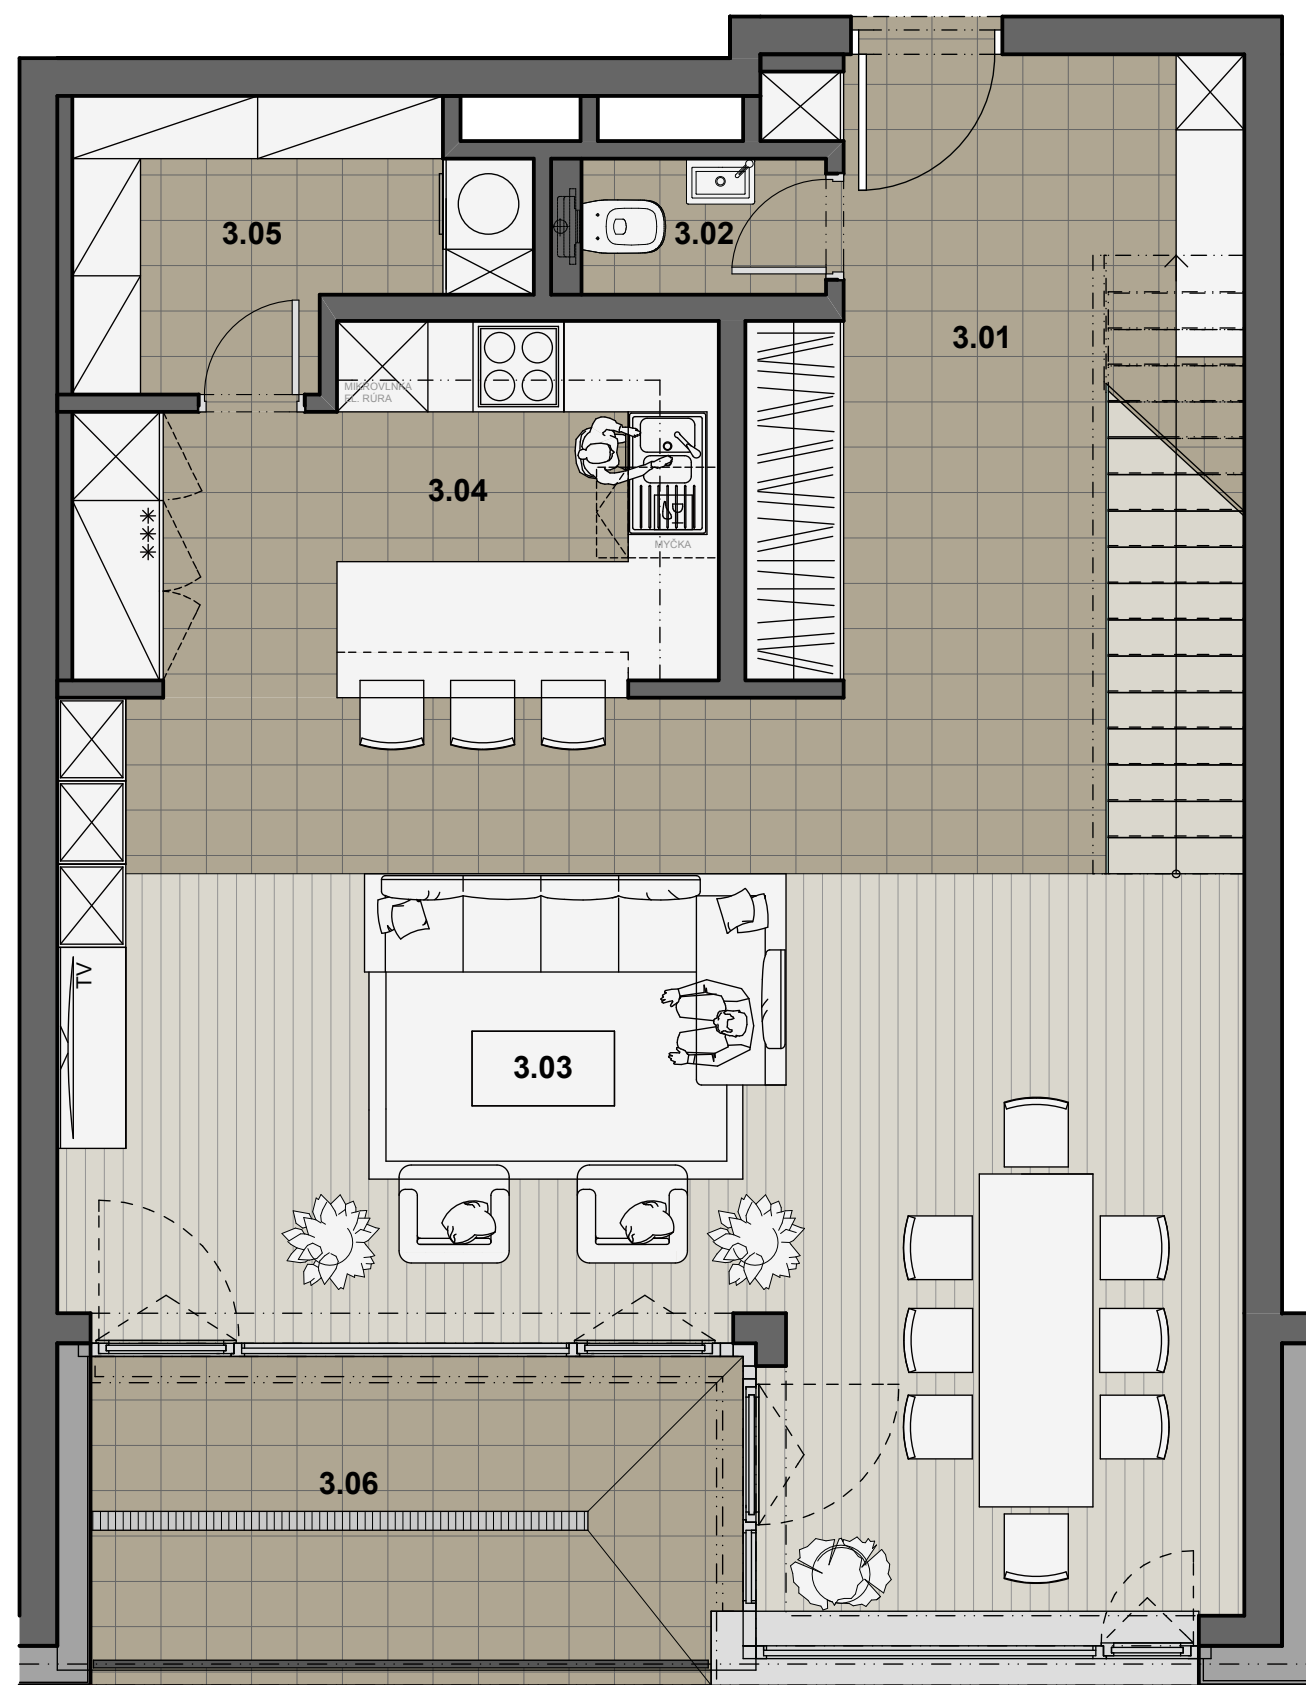

A3E_PÔDORYS_3 NP



A3E_PÔDORYS_4 NP

LEGENDA MIESTNOSTI_3 NP

Č.M.	NÁZOV MIESTNOSTI	PLOCHA	STENA	STROP	PODLAHA	POZNÁMKY
3.01	PREDSIEŇ	13,17 m ²	SÁDROVÁ OM., BIELA M.	SÁDROVÁ OM., BIELA M.	KER. DLAŽBA	SOKLOVÁ LIŠTA, V = 100 MM
3.02	WC	1,46 m ²	VÁPENNÁ OMIETKA	SADROKARTÓN, BIELA M.	KER. DLAŽBA	KERAMICKÝ OBKLAD_V = 2 400
3.03	OBÝVACIA IZBA A JEDÁLEŇ	38,01 m ²	SÁDROVÁ OM., BIELA M.	SÁDROVÁ OM., BIELA M.	LAM.PARKETY	SOKLOVÁ LIŠTA, V = 100 MM
3.04	KUCHYŇA	9,80 m ²	VÁPENNÁ OMIETKA	SÁDROVÁ OM., BIELA M.	KER. DLAŽBA	SOKLOVÁ LIŠTA, V = 100 MM
3.05	ŠPAJZA	4,92 m ²	SÁDROVÁ OM., BIELA M.	SÁDROVÁ OM., BIELA M.	KER. DLAŽBA	SOKLOVÁ LIŠTA, V = 100 MM
3.06	BALKÓN	8,95 m ²	ŠTRUKT. VONK. OMIETKA	ŠTRUKT. VONK. OMIETKA	KER. DLAŽBA	SOKLOVÁ LIŠTA, V = 100 MM
SUM	ÚŽITKOVÁ PLOCHA	67,36 m ²				

LEGENDA MIESTNOSTI_4 NP

Č.M.	NÁZOV MIESTNOSTI	PLOCHA	STENA	STROP	PODLAHA	POZNÁMKY
4.01	KOMUNIKAČNÁ CHODBA	24,31 m ²	SÁDROVÁ OM., BIELA M.	SÁDROVÁ OM., BIELA M.	LAM.PARKETY	SOKLOVÁ LIŠTA, V = 100 MM
4.02	IZBA	15,48 m ²	SÁDROVÁ OM., BIELA M.	SADROKARTÓN, BIELA M.	LAM.PARKETY	SOKLOVÁ LIŠTA, V = 100 MM
4.03	IZBA	14,11 m ²	SÁDROVÁ OM., BIELA M.	SÁDROVÁ OM., BIELA M.	LAM.PARKETY	SOKLOVÁ LIŠTA, V = 100 MM
4.04	ŠATNÍK	10,29 m ²	SÁDROVÁ OM., BIELA M.	SÁDROVÁ OM., BIELA M.	LAM.PARKETY	SOKLOVÁ LIŠTA, V = 100 MM
4.05	WC	2,35 m ²	VÁPENNÁ OMIETKA	SADROKARTÓN, BIELA M.	KER. DLAŽBA	KERAMICKÝ OBKLAD_V = 2 400
4.06	KÚPEĽŇA	9,38 m ²	VÁPENNÁ OMIETKA	SADROKARTÓN, BIELA M.	KER. DLAŽBA	KERAMICKÝ OBKLAD_V = 2 400
4.07	SPÁĽŇA	14,46 m ²	SÁDROVÁ OM., BIELA M.	SÁDROVÁ OM., BIELA M.	LAM.PARKETY	SOKLOVÁ LIŠTA, V = 100 MM
4.08	ŠATNÍK	7,25 m ²	SÁDROVÁ OM., BIELA M.	SÁDROVÁ OM., BIELA M.	LAM.PARKETY	SOKLOVÁ LIŠTA, V = 100 MM
4.09	KÚPEĽŇA	7,03 m ²	VÁPENNÁ OMIETKA	SADROKARTÓN, BIELA M.	KER. DLAŽBA	KERAMICKÝ OBKLAD_V = 2 400
SUM	ÚŽITKOVÁ PLOCHA	104,66 m ²				

SUM ÚŽITKOVÁ PLOCHA A3E

172,02 m²

MEZONET_A3E