


MEZONET A3F

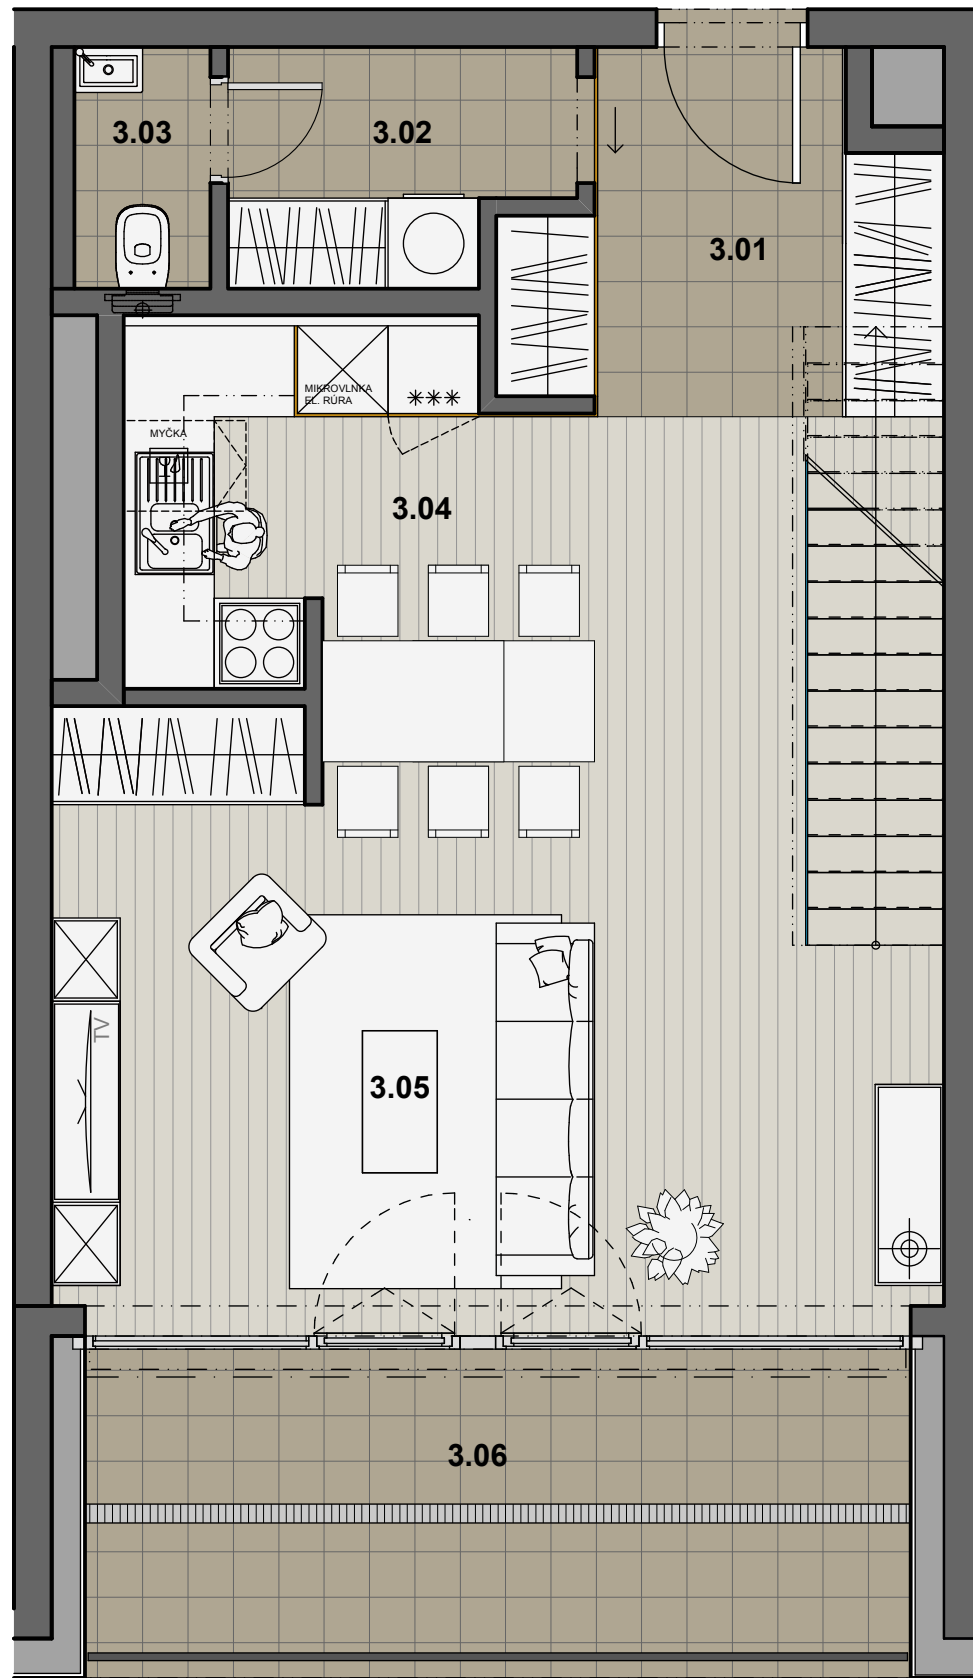

A3F\_PÔDORYS\_3 NP



A3F\_PÔDORYS\_4 NP

LEGENDA MIESTNOSTI 3 NP

Č.M.	NÁZOV MIESTNOSTI	PLOCHA	STENA	STROP	PODLAHA	POZNÁMKY
3.01	PREDSIEŇ	5,93 m <sup>2</sup>	SÁDROVÁ OM., BIELA M.	SÁDROVÁ OM., BIELA M.	KER. DLAŽBA	SOKLOVÁ LIŠTA, V = 100 MM
3.02	PRÁČOVŇA	3,38 m <sup>2</sup>	VÁPENNÁ OMIETKA	SADROKARTÓN, BIELA M.	KER. DLAŽBA	KERAMICKÝ OBKLAD_V = 2 400
3.03	WC	1,52 m <sup>2</sup>	VÁPENNÁ OMIETKA	SADROKARTÓN, BIELA M.	KER. DLAŽBA	KERAMICKÝ OBKLAD_V = 2 400
3.04	KUCHYŇA	14,48 m <sup>2</sup>	SÁDROVÁ OM., BIELA M.	SÁDROVÁ OM., BIELA M.	LAM.PARKETY	SOKLOVÁ LIŠTA, V = 100 MM
3.05	OBÝVACIA IZBA A JEDÁLEŇ	21,74 m <sup>2</sup>	SÁDROVÁ OM., BIELA M.	SÁDROVÁ OM., BIELA M.	LAM.PARKETY	SOKLOVÁ LIŠTA, V = 100 MM
3.06	BALKÓN	8,95 m <sup>2</sup>	ŠTRUKT. VONK. OMIETKA	ŠTRUKT. VONK. OMIETKA	KER. DLAŽBA	SOKLOVÁ LIŠTA, V = 100 MM
SUM	ÚŽITKOVÁ PLOCHA	47,05 m <sup>2</sup>				

LEGENDA MIESTNOSTI 4 NP

Č.M.	NÁZOV MIESTNOSTI	PLOCHA	STENA	STROP	PODLAHA	POZNÁMKY
4.01	KOMUNIKAČNÁ CHODBA	22,61 m <sup>2</sup>	SÁDROVÁ OM., BIELA M.	SÁDROVÁ OM., BIELA M.	LAM.PARKETY	SOKLOVÁ LIŠTA, V = 100 MM
4.02	ZÁCHOD	2,46 m <sup>2</sup>	VÁPENNÁ OMIETKA	SADROKARTÓN, BIELA M.	KER. DLAŽBA	KERAMICKÝ OBKLAD_V = 2 400
4.03	WC	13,88 m <sup>2</sup>	SÁDROVÁ OM., BIELA M.	SÁDROVÁ OM., BIELA M.	LAM.PARKETY	SOKLOVÁ LIŠTA, V = 100 MM
4.04	ŠATNÍK	6,80 m <sup>2</sup>	SÁDROVÁ OM., BIELA M.	SÁDROVÁ OM., BIELA M.	LAM.PARKETY	SOKLOVÁ LIŠTA, V = 100 MM
4.05	KÚPELŇA	6,87 m <sup>2</sup>	VÁPENNÁ OMIETKA	SADROKARTÓN, BIELA M.	KER. DLAŽBA	KERAMICKÝ OBKLAD_V = 2 400
4.06	IZBA	16,06 m <sup>2</sup>	SÁDROVÁ OM., BIELA M.	SADROKARTÓN, BIELA M.	LAM.PARKETY	SOKLOVÁ LIŠTA, V = 100 MM
4.07	IZBA	19,96 m <sup>2</sup>	SÁDROVÁ OM., BIELA M.	SÁDROVÁ OM., BIELA M.	LAM.PARKETY	SOKLOVÁ LIŠTA, V = 100 MM
4.08	KÚPELŇA	10,30 m <sup>2</sup>	VÁPENNÁ OMIETKA	SADROKARTÓN, BIELA M.	KER. DLAŽBA	KERAMICKÝ OBKLAD_V = 2 400
SUM	ÚŽITKOVÁ PLOCHA	98,94 m <sup>2</sup>				

SUM ÚŽITKOVÁ PLOCHA A3F

145,99 m<sup>2</sup>

MEZONET\_A3F